


# ΕΦΗΜΕΡΙΣ ΤΗΣ ΚΥΒΕΡΝΗΣΕΩΣ
## ΤΗΣ ΕΛΛΗΝΙΚΗΣ ΔΗΜΟΚΡΑΤΙΑΣ

ΑΘΗΝΑ 3 ΦΕΒΡΟΥΑΡΙΟΥ 1983 | ΤΕΥΧΟΣ ΤΕΤΑΡΤΟ | ΑΡΙΘΜΟΣ ΦΥΛΛΟΥ 23


## ΠΕΡΙΕΧΟΜΕΝΑ

### ΑΠΑΛΛΟΤΡΙΩΣΕΙΣ

**ΑΠΟΦΑΣΕΙΣ**



### ΠΟΛΕΟΔΟΜΙΑ

**ΑΠΟΦΑΣΕΙΣ**



## ΑΠΑΛΛΟΤΡΙΩΣΕΙΣ

**ΑΠΟΦΑΣΕΙΣ**

Αριθ. 977 (1)

Κήρυξη αναγκαστικής δουλείας για την εγκατάσταση τμήματος υδαταγωγού υδροδοτήσεως ανατολικών περιοχών Θεσ/νίκης από τον Ο.Υ.Θ.

Ο ΝΟΜΑΡΧΗΣ ΘΕΣΣΑΛΟΝΙΚΗΣ

Σύμφωνα με:

1. Τις διατάξεις του Ν.Δ. 797/71 «περί αναγκαστικών απαλ/σεων» σε συνδυασμό και με τις διατάξεις του Β.Δ. 139/71 «περί της αρμοδιότητος των Νομαρχών προς κήρυξιν αναγκαστικών τινων απαλλοτριώσεων».

2. Τις διατάξεις του Α.Ν. 1563/1939 περί συστάσεως ειδικού Ταμείου Υδρεύσεως Θεσ/νίκης.

3. Το έγγραφο αριθμ. 7289/6.10.82 του Ο.Υ.Θ. με το οποίο προτείνεται η κήρυξη αναγκαστικής δουλείας στην περιοχή Πυλαίας Θεσ/νίκης για την εγκατάσταση τμήματος υδαταγωγού υδροδοτήσεως, αποφασίζουμε:

Κηρύσσουμε αναγκαστική δουλεία λόγω δημόσιας ωφέλειας, δηλαδή για την εγκατάσταση τμημάτων του υδαταγωγού για την υδροδότηση των Ανατολικών περιοχών Θεσ/νίκης σε εδαφική ζώνη εμβαδού 125μ2 στο κτήμα του Αμερικανικού Κολλεγίου «ΑΝΑΤΟΛΙΑ» και σε εδαφική ζώνη 570 μ2 στο κτήμα του Κέντρου Περιθάλψεως Ανιάτων Παίδων «Άγιος Δημήτριος» όπως φαίνεται στα από μηνός Ιουλίου 1982 Κτηματολογικά διαγράμματα και με κλίμακα 1:1000 και στους αντίστοιχους κτηματολογικούς πίνακες που έχουν θεωρηθεί κατά Νόμο από τον Προϊστάμενο του τμήματος Προγράμματος Μελετών της ΔΤΥΝ Θεσ/νίκης. Το δικαίωμα της δουλείας συνίσταται στην απαγόρευση κατασκευής οιουδήποτε κτίσματος ή εγκαταστάσεως υπογείου ή επιγείου.

Κατασκευής έδρων υπονόμων και πάσης φύσεως εγκαταστάσεων δυναμένων, να έχουν επίδραση επί του αγωγού ή του ύδατος, καθώς και καλλιέργειας παντός είδους δένδρων.

Η αναγκαστική δουλεία κηρύσσεται υπέρ του οργανισμού Υδρεύσεως Θεσ/νίκης και με δαπάνη του. **Στις εκτάσεις που** κηρύσσεται η αναγκαστική δουλεία προβάλλουν δικαιώματα.

Το Αμερικανικό Κολλέγιο «ΑΝΑΤΟΛΙΑ» στην πρώτη έκταση, και

Το Κέντρο Περιθάλψεως ανιάτων Παίδων 'Αγιος Δημήτριος στην δευτέρα.

Η απόφαση αυτή να δημοσιευθεί στην Εφημερίδα της Κυβερνήσεως.

Θεσσαλονίκη, 9 Νοεμβρίου 1982

Ο Νομάρχης
ΛΥΚΟΥΡΓΟΣ ΣΑΚΕΛΛΑΡΗΣ

Αριθ. Ζ. 8050/809 (2)

Ανάκληση μέρους αναγκαστικής απαλλοτρίωσης που κηρύχθηκε με τη Ζ.7907/809/10.10.76 απόφαση του Νομάρχη Καρδίτσας (ΦΕΚ 372/76, τ. Δ').

Ο ΝΟΜΑΡΧΗΣ ΚΑΡΔΙΤΣΑΣ

'Εχοντας υπόψη:

1. Τις διατάξεις της παραγράφου 2 του άρθρου 11 του Ν.Δ. 797/71, περί αναγκαστικών απαλλοτριώσεων.

2. Τη Ζ.7907/809/10.10.76 (ΦΕΚ 372/76, τ. Δ') απόφαση του Νομάρχη Καρδίτσας που κηρύχθηκε αναγκαστική απαλλοτρίωση συνολικής έκτασης 17.487 τ.μ. για τη λειτουργία 89 γεωτρήσεων του έργου Π.Α.Υ.Υ.Θ. η οποία δεν συντελέστηκε για τα αγροτεμάχια των Βασιλείου και Στέφανου Μουστάκα, Γεωργίου Εμμ. Γκένα, Γρηγορίου Κων. Ροράπουλου, Κυρίτση Κων. Κορτίνη, Βασιλείου Κατσίκη και Κων. Στέφ. Κουγιούτα, έκτασης 1128,20 τ.μ., γιατί για τα ακίνητα αυτά δεν καθορίστηκε αποζημίωση με τις 789/79 και 267/79 αποφάσεις του Μονομελούς Πρωτοδικείου Καρδίτσας, αποφασίζουμε:

Ανακαλούμε και τυπικά τη Ζ.7907/809/10.10.76 (ΦΕΚ 372/76, τ. Δ') απόφαση για το μέρος αυτής που αφορά τα αγροτεμάχια των Βασιλείου και Στέφανου Μουστάκα, Γεωργίου Εμμαν. Γκένα, Γρηγορίου Κων. Ροράπουλου, Κυρίτση Κων. Κορτίνη, Βασιλείου Κατσίκη και Κωνσταντίνου Στέφ. Κουγιούτα, έκτασης 1.128,20 τ.μ.

Η απόφαση αυτή να δημοσιευθεί στην Εφημερίδα της Κυβερνήσεως.

Καρδίτσα, 22 Οκτωβρίου 1982

Ο Νομάρχης
ΝΙΚΟΣ ΠΑΠΑΣΜΥΡΗΣ

Αριθ. 10246 (3)

Αναγκαστική απαλλοτρίωση ακινήτων επαρχιακής οδού Μονεμβασίας — Νομίων —Αυλού, Ν. Λακωνίας.

Ο ΝΟΜΑΡΧΗΣ ΛΑΚΩΝΙΑΣ

'Εχοντας υπόψη:

1) Τις διατάξεις του Ν.Δ. 797/71 «περί αναγκαστικών απαλλοτριώσεων» σε συνδυασμό με τις διατάξεις του 139/1971 Β. Δ/τος «περί αρμοδιότητος των Νομαρχών προς κήρυξιν αναγκαστικών τινων απαλλοτριώσεων».

2) Τις διατάξεις του άρθρου 23 του από 15/11.1939 Δ/τος «περί κωδικοποιήσεως των περί κατασκευής και συντηρήσεως οδών κειμένων διατάξεων».

3) Τις διατάξεις του άρθρου 1 του Ν. 653/77 «περί υποχρεώσεως των παροδίων ιδιοκτητών δια την διάνοιξιν οδών» και του Π.Δ. 929/79 «περί εκτελέσεως του άρθρου 1 του Ν. 653/77».

4) Τη γνώμη του Διοικητικού Συμβουλίου του Νομαρχιακού Ταμείου Λακωνίας που διατυπώθηκε στο 22/1981 (θέμα 8) Πρακτικό συνεδριάσεως στις 19.8.82, αποφασίζουμε:

Κηρύσσουμε την αναγκαστική απαλλοτρίωση για λόγους Δημόσιας ωφέλειας των ακινήτων της επαρχιακής οδού Νομίων — Αυλού στα τμήματα α) Νόμια — Καλύβες από ΧΘ. 0+000.00 έως ΧΘ. 2+446.49 και β) Καλύβες —Αυρά από Χ.Θ. 2+446.49 έως Χ.Θ. 7+353.65 που περιλαμβάνονται στα κτηματολογικά διαγράμματα και πίνακες που συντάχθηκαν από το γραφείο μελετών Π. Καθάριος — Δ. Κρίκας και θεώρησε ο Δ/ντής Τεχνικών Υπηρεσιών Ν. Λακωνίας στις 13.8.82, ιδιοκτησίας Παναγ. Μαραβέλια κλπ. δέκα έξι (16) δικαιούχων για το α' τμήμα και Ιωάννη Λεκκάκη και λοιπών εβδομήντα δύο (72) δικαιούχων για το β' τμήμα.

Η απαλλοτρίωση κηρύσσεται υπέρ του Δημοσίου και με δαπάνη α) του Νομαρχιακού Ταμείου Λακωνίας και β) των ωφελουμένων παροδίων ιδιοκτητών με τις προϋποθέσεις του Νόμου.

Κατά της απόφασης αυτής μπορεί να ασκηθεί προσφυγή για παράβαση Νόμου ενώπιον του Υπουργού Οικονομικών, μέσα σε 30 ημέρες από τη δημοσίευσή της στη Εφημερίδα της Κυβέρνησης.

Η απόφαση αυτή να δημοσιευθεί στην Εφημερίδα της Κυβέρνησης.

Σπάρτη, 15 Νοεμβρίου 1982

Ο Νομάρχης
ΓΙΑΝΝΗΣ ΣΑΒΑΛΑΝΟΣ

Αριθ. 12644 (4)

Ανάκληση αναγκαστικής απαλλοτριώσεως οικοπέδου εκτάσεως 131,40 τ.μ., στην Κοινότητα Πανόρμου, Νομού Ρεθύμνου.

Ο ΝΟΜΑΡΧΗΣ ΡΕΘΥΜΝΟΥ

Με τη 12644/82 απόφαση του Νομάρχη Ρεθύμνου, που εκδόθηκε σύμφωνα με τις διατάξεις των άρθρων 202 και 203 του ΔΚΚ (Νόμος 1065/80) και του Ν.Δ. 797/71, επικυρώθηκε η 58/82 απόφαση του Κοινοτικού Συμβουλίου Πανόρμου που αφορά την ανάκληση της 30/82 όμοιας του, για αναγκαστική απαλλοτρίωση οικοπέδου εκτάσεως 131,40 τ.μ. κληρονόμων Νικ. Γερωνυμάκη, γιατί επιτεύχθηκε συμβιβασμός προς το συμφέρον της Κοινότητας.

Ρέθυμνο, 26 Οκτωβρίου 1982

Ο Νομάρχης
ΘΑΝΟΣ ΧΑΜΠΙΠΗΣ

Αριθ. Γ/Φ.311/18537 (5)

Αναγκαστική απαλλοτρίωση ακίνητου, εμβαδού 360 μ2, που βρίσκεται στη θέση «Πύργος» Λιβανατών Ν. Φθ/δας, για την προστασία και ανάδειξη του αρχαίου Κύνου (Πύργου Λιβανατών).

Ο ΝΟΜΑΡΧΗΣ ΦΘΙΩΤΙΔΑΣ

'Εχοντας υπόψη:

1. Τις διατάξεις του Ν.Δ. 797/1971 «περί αναγκαστικών απαλλοτριώσεων» (ΦΕΚ 1/Α/1971), σε συνδυασμό με τις διατάξεις του 139/1971 Β. Δ/τος «περί αρμοδιότητας των νομαρχών προς κήρυξη αναγκαστικών τινών απαλλοτριώσεων» (ΦΕΚ 49/Α/1971.

2. Τις διατάξεις του Κ.Ν. 5351/1932 «περί αρχαιοτήτων» και του Ν. ΒΡΞΖ/1893 «περί απαλλοτριώσεων ακινήτων προς συντήρηση ή ανεύρεση αρχαιοτήτων».

3. Το Φ.17/33838/9.8.1982 έγγραφο του Υπουργείου Πολιτισμού και Επιστημών (Τμήμα Απαλ/σεων), με το οποίο προτάθηκε η κήρυξη της υπόψη αναγκαστικής απαλ/σης, αποφασίζουμε:

Κηρύσσουμε την αναγκαστική απαλλοτρίωση ακινήτου, για λόγους δημόσιας ωφέλειας και ειδικότερα για την προστασία και ανάδειξη του αρχαίου Κύνου (Πύργου Λιβανατών),

εμβαδού 360 μ2. που βρίσκεται στη θέση «Πύργος» κτηματικής περιφέρειας Κοινότητας Λιβανατών Ν. Φθιώτιδας και φαίνεται με τα στοιχεία Α - Β - Γ - Ε - Ζ - Α και με κλίμακα 1:100 στο αριθ. 1480/2.2.1982 κτηματολογικό διάγραμμα - πίνακα, που συντάχθηκε από το Θ. Καλαμπάκο και θεωρήθηκε από το Διευθυντή Αποτυπώσεων και Συντηρήσεως Κτιρίων του Ταμείου Αρχαιολογικών Πόρων και Απαλλοτριώσεων Μ. Γιαννουλάκη στις 3.2.1982.

Στην έκταση που απαλλοτριώνεται προβάλλει δικαιώματα κυριότητας ο Κων/νος Δασόπουλος.

Η απαλλοτρίωση κηρύσσεται υπέρ του Δημοσίου και με δαπάνη του Ταμείου Αρχαιολογικών Πόρων και Απαλλοτριώσεων.

Η απόφαση αυτή να δημοσιευθεί στην Εφημερίδα της Κυβερνήσεως.

Λαμία, 4 Νοεμβρίου 1982

Ο Νομάρχης
ΝΙΚΟΣ ΣΧΟΙΝΑΣ

# ΠΟΛΕΟΔΟΜΙΑ

## ΑΠΟΦΑΣΕΙΣ

Αριθ. 3268 (6)

Τροποποίηση των όρων δομήσεως ρυμοτομικού σχεδίου πόλεως Ν. Αεώρκης, Ν. Αιτωλοακαρνανίας.

ΟΝΟΜΑΡΧΗΣ ΑΙΤΩΛΙΑΣ ΚΑΙ ΑΚΑΡΝΑΝΙΑΣ

Έχοντας υπόψη:

1. Τις διατάξεις του Ν. 3200/55 «περί Διοικητικής αποκεντρώσεως».

2. Τις διατάξεις του από 20.6.1955 Β. Δ/τος «περί εξαιρέσεως από της κατά την παρ. 1 του άρθρου 1 του Ν. 3200/1955 αρμοδιότητος του Υπουργείου Δημοσίων Έργων».

3. Τις διατάξεις του 863/70 Β. Δ/τος «περί διαρθρώσεως του Υπουργείου Συγκοινωνιών και Δημ. Έργων», όπως τούτο τροποποιήθηκε με τα 572/67 Β.Δ.

4. Τις διατάξεις του 532/70 Ν. Δ/τος «περί διοικητικής αποκεντρώσεως».

5. Τις διατάξεις του 712/70 Β Δ/τος, όπως τροποποιήθηκε και συμπληρώθηκε με τα 677/71 και 198/72 Β. Δ/τα.

6. Τη Α7/46/11/7.10.1970 κοινή απόφαση των Υπουργών «περί οργανώσεως των περιφ/κών Υπηρεσιών του ΥΠ. Δ.Ε.».

7. Τη Α9/1—8/3/9.8.71 κοινή εγκύκλιο των Πρωθυπουργού, Αντιπροέδρου και Υπουργού των Εσωτερικών «περί οργανώσεως των Νομαρχιών».

8. Την 24712/2248/21.6.1982 κοινή απόφαση Υπουργών Προεδρίας Κυβερνήσεως και Χωροταξίας, Οικισμού και Περιβάλλοντος.

9. Τις διατάξεις του Α.Ν. 314/68 περί παροχής αρμοδιοτήτων επί θεμάτων εγκρίσεως τροποποιήσεως κλπ. ρυμοτομικών σχεδίων.

10. Του Ν.Δ. 1018/71 (ΦΕΚ 220 Α'/21.10.71).

11. Του Ν.Δ. 8/1973 περί Γ.Ο.Κ.

12. Τη σύμφωνη γνωμοδότηση του Συμβουλίου Χ.Ο.Π. Αιτωλ/νίας όπως διατυπώθηκε στο 1/1982 (θέμα 5ο) πρακτικό αυτού, αποφασίζουμε:

Εγκρίνουμε την τροποποίηση των όρων δομήσεως του ρυμοτομικού σχεδίου Ν. Αεώρκης και συγκεκριμένα την μετατροπή του οικοδ. συστήματος από πανταχόθεν ελεύθερο σε πτέρυγες και καθορίζουμε τους όρους δομήσεως ως κατωτέρω:

1) Άρτια κατά κανόνα: Πρόσωπο 15 μ., βάθος 25 μ., εμβαδό 400 μ², κάλυψη 40%.

2) Κατά παρέκκλιση άρτια: α) Τα προϋφιστάμενα του Β.Δ. της 15.6.1968 (ΦΕΚ 114/Δ'/2.7.68) άρτια ως έχουν με ποσοστό καλύψεως 60%, β) τα προϋφιστάμενα της εγκρίσεως του σχεδίου πόλεως πρόσωπο 8 μ., βάθος 12 μ. και εμβαδό 150 μ² με κάλυψη 60%.

Η απόφαση αυτή να δημοσιευθεί στην Εφημερίδα της Κυβερνήσεως.

Μεσολόγγι, 24 Σεπτεμβρίου 1982

Ο Νομάρχης
ΒΑΓ. ΓΙΑΝΝΑΚΟΥΛΙΑΣ

Αριθ. 30907/1677/82 (7)

Αναγνώριση οικοδομήσιμου του αποκλεισμένου (τυφλού) οικοπέδου ιδιοκτησίας Θεοδ. Σχίζα, στην περιοχή Καρρέα Αθηνών.

Ο ΝΟΜΑΡΧΗΣ ΔΙΑΜΕΡΙΣΜΑΤΟΣ ΑΘΗΝΩΝ

Έχοντας υπόψη:

1. Τις διατάξεις:

α) Του από 17.7.1923 ΝΔ περί σχεδίων πόλεων, κωμών και συνοικισμών του Κράτους και ανεγέρσεως αυτών, άρθρο 44-45 παρ. 5.

β) Του ΒΔ 712/1970, όπως τροποποιήθηκε με τα 677/1971 και 198/1972 Β.Δ.

γ) Του Ν. 3200/1955 «περί διοικητικής αποκεντρώσεως» όπως έχει συμπληρωθεί και τροποποιηθεί μεταγενέστερα.

2. Την από 5.10.82 αίτηση του Σχίζα Φωτίου, για την αναγνώριση ως οικοδομησίμου του τυφλού οικοπέδου του.

3. Τους ακόλουθους τίτλους ιδιοκτησίας 5236/25.2.1935 του Συμβολαιογράφου Αθηνών Νικολάου Μανωλοπούλου και το σχεδιάγραμμα 25.2.1935 από τους οποίους προκύπτει ότι το οικόπεδο προϋφίσταται του Δ'τος ρυμοτομίας και έχει αποκλεισθεί από τις οδούς του εγκεκριμένου σχεδίου.

4. Το τοπογραφικό σχεδιάγραμμα του Νικήτα Τσελέντη από το οποίο προκύπτει ότι το οικόπεδο δεν μπορεί με τακτοποίηση να αποκτήσει το απαιτούμενο πρόσωπο σε εγκεκριμένη οδό.

5. Το από 2.2.1938 ρυμοτομικό σχέδιο πόλεως Αθηνών, περιοχή Καρρέα, αποφασίζουμε:

Ότι οι όροι δομήσεως του οικοπέδου θα είναι σύμφωνα με το Δ/γμα 2.2.38, εμβαδόν 9,00 μ2, πρόσωπο 16μ. βάθος 26 μ. Παρεκλήθη προ 18.6.1959 εμβαδόν 400 μ2 πρόσωπο 10μ. βάθος 15μ. σύστημα Π.Ε.Κ.Ε. 40% 4 όροφοι Σ.Δ. 1.00.

Η απόφαση αυτή, που ισχύει από την κοινοποίηση της στους παραλήπτες, να δημοσιευθεί στην Εφημερίδα της Κυβερνήσεως.

Αθήνα, 2 Νοεμβρίου 1982

Ο Νομάρχης
Θ. ΒΓΕΝΟΠΟΥΛΟΣ

Αριθ. ΤΠ/447 (8)

Τροποποίηση του ρυμοτομικού σχεδίου πόλεως Καρπενησίου στο Ο.Τ. 133, στο Ν. Ευρυτανίας.

Ο ΝΟΜΑΡΧΗΣ ΕΥΡΥΤΑΝΙΑΣ

Έχοντας υπόψη:

1. Τις διατάξεις του από 17 Ιουλίου 1923 Ν.Δ. «περί σχεδίων πόλεων κλπ.» και αυτές του ΚΕΦ' ΙΙ του από 3.11.

1929 Δ/τος «περί του ΓΟΚ του Κράτους όπως διατηρήθηκε με τις διατάξεις της παρ. 1 του άρθρου 128 του από 9.8.1972 Δ/τος «περί Γενικού Οικοδομικού Κανονισμού».

2. Τις διατάξεις του υπ' αριθ. 314/58 Α.Ν. «περί παροχής εις τον Υπουργόν Βορείου Ελλάδος και τους Νομάρχας αρμοδιότητος επί θεμάτων εγκρίσεων επεκτάσεων ή τροποποιήσεων σχεδίων πόλεων ή κωμών πως αυτές τροποποιήθηκαν με το Ν.Δ. 1018/71.

3. Την υπ' αριθ. 65/3.5.82 γνωμοδότηση του περιφ. Συμβουλίου Δημ. Έργων Ν. Ευρυτανίας υπέρ της τροποποιήσεως του εγκεκριμμένου ρυμοτομικού σχεδίου πόλεως Καρ/σίου όπως φαίνεται στο τοπογραφικό διάγραμμα του ιδιώτη Πολ/κού μηχ/κού Ευαγγέλου Θεοδωρόπουλου αποφασίζουμε:


Υπέρ της τροποποιήσεως του εγκεκριμμένου σχεδίου πόλεως Καρπενησίου όπως φαίνεται στο τοπογραφικό διάγραμμα του ιδιώτη Πολ/κού Μηχ/κού Ευαγγέλου Θεοδωρόπουλου.

Η απόφαση αυτή να δημοσιευθεί στην Εφημερίδα της Κυβερνήσεως.

Καρπενήσι, 25 Μαΐου 1982

Ο Νομάρχης

ΜΙΧ. ΚΑΛΚΑΝΔΗΣ

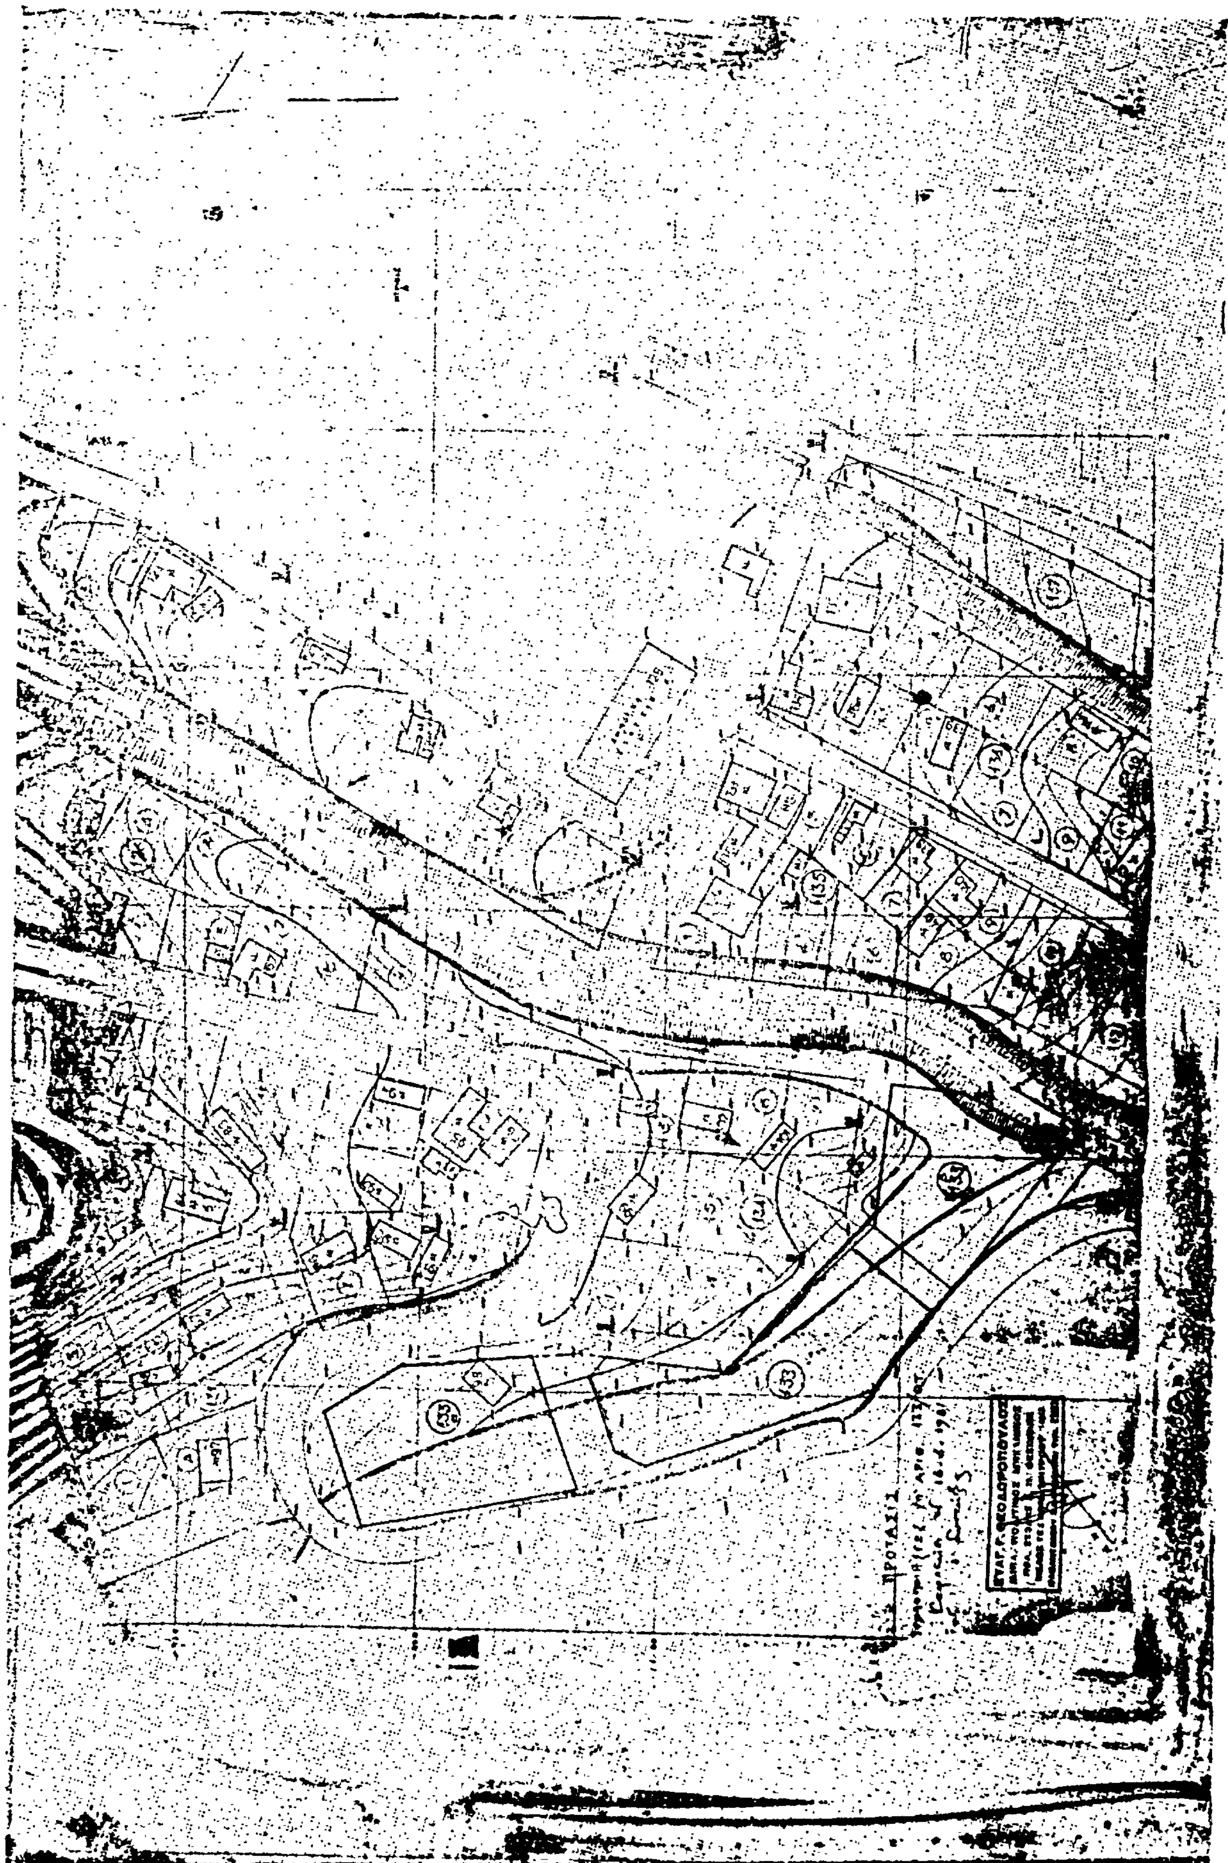

Αριθ. ΚΟ/339/82 (9)

Τροποποίηση του εγκεκριμένου σχεδίου πόλεως στο Άργος Ορεστικό στην περιοχή «Τζαμί» και αναγνώριση δρόμου ήδη υφισταμένου.

Ο ΝΟΜΑΡΧΗΣ ΚΑΣΤΟΡΙΑΣ

Έχοντας υπόψη:

1. Την 33 και 65/81 απόφαση του Δημοτικού Συμβουλίου Άργους Ορεστικού, με την οποία προτείνεται η τροποποίηση του εγκεκριμένου σχεδίου πόλεως Άργους Ορεστικού στην περιοχή «Τζαμί» με αναγνώριση δρόμου ήδη υφισταμένου.
2. Την από 4.3.1982 (συνεδρίαση 2, πράξη 9) σύμφωνη γνωμοδότηση του Νομαρχιακού Συμβουλίου Δημ. Έργων της Νομαρχίας μας.
3. Τον Ν. 3200/55 «περί συμπληρώσεως των διατάξεων περί διοικητικής αποκεντρώσεως».
4. Το Β.Δ. 712/70, όπως τροποποιήθηκε με τα Β.Δ. 617/71 και 198/72.

5. Το από 17.7.1923 Ν.Δ. «περί σχεδίων πόλεων, κωμών κ.λ.π. όπως τροποποιήθηκε μεταγενέστερα και ειδικώτερα τα άρθρα 1, 2, 3, 9, 29 και 70».
6. Το Ν.Δ. 1018/71 «περί τροποποιήσεως και συμπληρώσεως του Α.Ν. 314/69 περί παροχής εις τον Υπουργό Βορ. Ελλάδος και τους Νομάρχας αρμοδιοτήτων σε θέματα εγκρίσεως, επεκτάσεως ή τροποποιήσεως σχεδίων πόλεων και κωμών».

7. Τα από 11.8.1950 Β.Δ/γμα με το οποίο εγκρίθηκε το σχέδιο οικισμού Άργους Ορεστικού.

8. Το από 4.9.1683 Β.Δ. «περί τροποποιήσεως και περιορισμών των όρων δομήσεως πόλεως Άργους Ορεστικού».

9. Επειδή ο δρόμος που αναγνωρίζεται εξυπηρετεί προβλήματα κυκλοφοριακά, αποφασίζουμε:

Εγκρίνουμε την τροποποίηση του εγκεκριμένου σχεδίου πόλεως Άργους Ορεστικού στην συνοικία «Τζαμί» με αναγνώριση δρόμου ήδη υφισταμένου όπως προτάθηκε από το Δήμο Άργους Ορεστικού και φαίνεται στο τοπογραφικό διάγραμμα με κλίμακα 1:500 που είναι θεωρημένο από την Προϊσταμένη Τμήματος Πολεοδομίας και Πολεοδομικών Εφαρμογών Νομαρχίας Καστορίας.

Η απόφαση αυτή, μαζί με το τοπογραφικό που τη συνοδεύει, να δημοσιευθεί στην Εφημερίδα της Κυβερνήσεως.

Καστοριά, 19 Μαΐου 1982

Ο Νομάρχης
Κ. ΣΙΓΑΝΙΔΗΣ

Αριθ. Δ.Π./ΤΑ/38716 (10)

Κατάθεση της αποζημιώσεως ακινήτων που απαλλοτριώνονται για τη διάνοιξη της οδού Κατσιμίδου, του σχεδίου πόλης Θεσσαλονίκης.

Ο ΝΟΜΑΡΧΗΣ ΘΕΣΣΑΛΟΝΙΚΗΣ

Έχοντας υπόψη:

1. Τις διατάξεις του από 17.7.23 Ν.Δ. «περί σχεδίων πόλεων κλπ. συνοικισμών του Κράτους».

2. Το άρθρο 24 του Α.Ν. 1731/1939 «περί αναγκαστικών απαλλοτριώσεων», όπως αντικαταστάθηκε κατά την παράγραφο 1 αυτού με το άρθρο 8 του Ν.Δ. 3979/1959 «περί τροποποιήσεως ενίων διατάξεων του Α.Ν. 1731/1939 «περί αναγκαστικών απαλλοτριώσεων».

3. Την απόφαση εξουσιοδότησης ΕΣ. 23006/29.6.1979 του Νομάρχη Θεσσαλονίκης για άσκηση από μας μέρους των αρμοδιοτήτων του, της οποίας η ισχύς παρατάθηκε με την 11713/7.4.82 απόφαση.

Γνωστοποιούμε σ' αυτούς που έχουν ή αξιώνουν δικαιώματα κυριότητας στα ακίνητα που απαλλοτριώνονται για τη διάνοιξη της οδού Κατσιμίδου, βάσει των πράξεων ταυτοποιήσεως και αναλογισμού 4248 και 1109, όπως αυτές ισχύουν μετά την έγκρισή τους, ότι η αποζημίωση που καθορίσθηκε με την απόφαση του Μονομελούς Πρωτοδικείου και Εφετείου Θεσσαλονίκης 2062/81 και 3717/81, κατατέθηκε στο Ταμείο Παρακαταθηκών και Δανείων υπέρ αυτών που θα αναγνωρισθούν δικαιούχοι σύμφωνα με το νόμο.

Για την κατάθεση αυτή έχει εκδοθεί το γραμμάτιο παρακαταθήκης 307627/17.9.81 ποσού έξι εκατομμυρίων εξακοσίων σαράντα μιας χιλιάδων εξακοσίων (6.641.600) δραχμών.

Η απόφαση αυτή να δημοσιευθεί στην Εφημερίδα της Κυβερνήσεως.

Θεσσαλονίκη, 22 Οκτωβρίου 1982

Με εντολή Νομάρχη

Η Διευθύντρια Πολεοδομίας

Γ. Δ. ΓΑΙΤΑΝΑΚΗ

ΑΠΟ ΤΟ ΕΘΝΙΚΟ ΤΥΠΟΓΡΑΦΕΙΟ